

GESTALTNINGSKONCEPT

Byggnaden hålls samman av en portal, en solid ram, läsbar från både söder och norr, som spänner över byggnadens hela längd. Bågen riktar sig mot och blickar ut mot vattnet och centrumpunkten i den solfjäderformade stadsplanen.

Innanför ramen ges fasaderna ett plastiskt, lekfullt uttryck där ytan varieras. Balkongernas frontytter ligger i olika liv på sydsidan och skapar en varierad skuggverkan under dagen. Mot norr artikuleras loftgångarna med ett utanpåliggande ramverk.

BUNTMAKAREN

9

GESTALTNINGSKONCEPT

Den sammanhållande bågen är massivare än långsidorna och gavlarna föreslås klädda med betongelement med Terrazzo i varmvit kulör.

Mot söder skulpteras fasaden med balkongfronter i ljus trä, exempelvis väderbeständig accoya.

BUNTMAKAREN 9

GESTALTNING KONCEPT

BUNTMAKAREN 9



Trapphuset utformas som en fristående pelare som med sin vertikallitet ger spänning åt fasaden mot norr och bidrar till helheten. Trapphuset utformas med samma material som husets gavlar.

Loftgångarna kläds med samma trämaterial som på balkongerna på den klimatskyddande ytterväggen. De rumsbildande ramarna utförs av terrazzoklädd betong likt gavlarna.

GESTALTNINGSKONCEPT

BUNTMAKAREN

9



GESTALTNINGSKONCEPT

Bostädernas utemiljö anordnas på ett urbant däck ovan markparkeringen.

Däcket byggs upp av ett system av pelare och bjälklag av betong som inte gör så mycket väsen av sig på gatunivån under.

Ovansidan, med stort inslag av växtbäddar, möblering, lekutrustning och varierad markbeläggning blir en kvalitativ yta för utevistelse och lek för boende i huset.

Sargen runt uteplatsen bekläds av trä som samspelar med byggnaden och ger ett mjukt intryck.

BUNTMAKAREN

9

GESTALTNINGSKONCEPT




PLANKARTA



SKALA 1:500 (A1) Skala 1:1000 (A3)

GESTALTNINGSKONCEPT

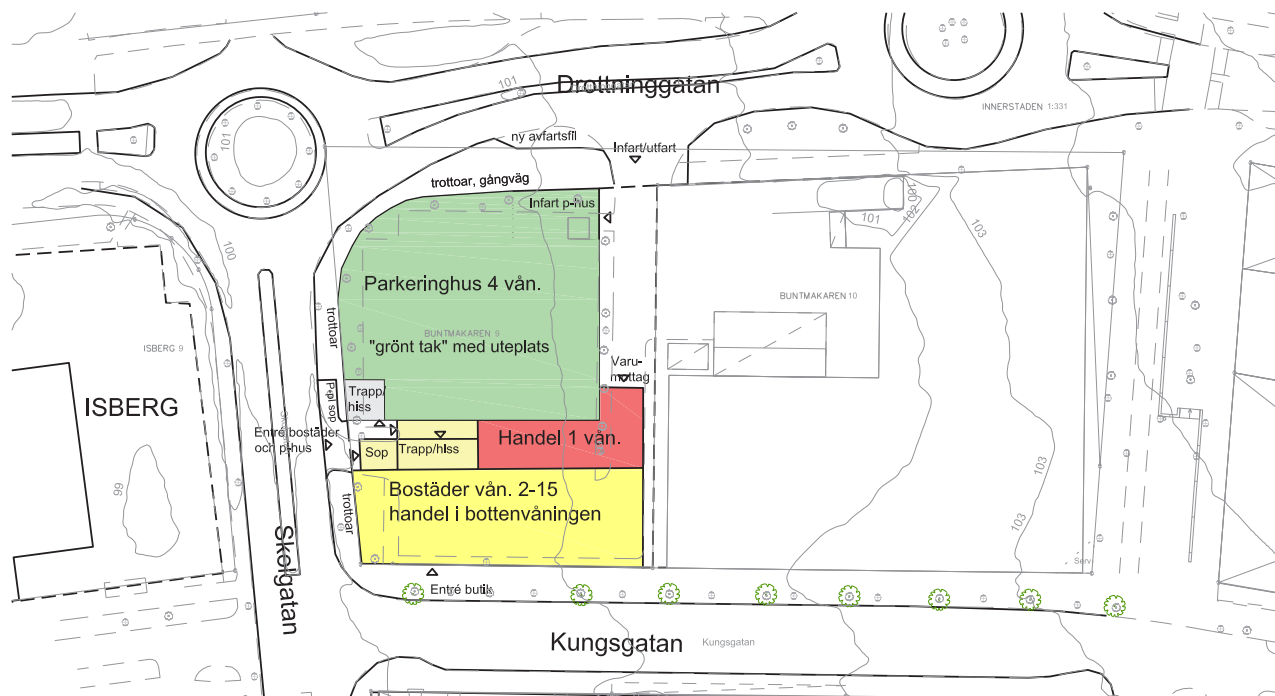

ILLUSTRATION

0 5 10 15 20 25 30 35 40 45 50 m SKALA 1:500 (A1) Skala 1:1000 (A3)